


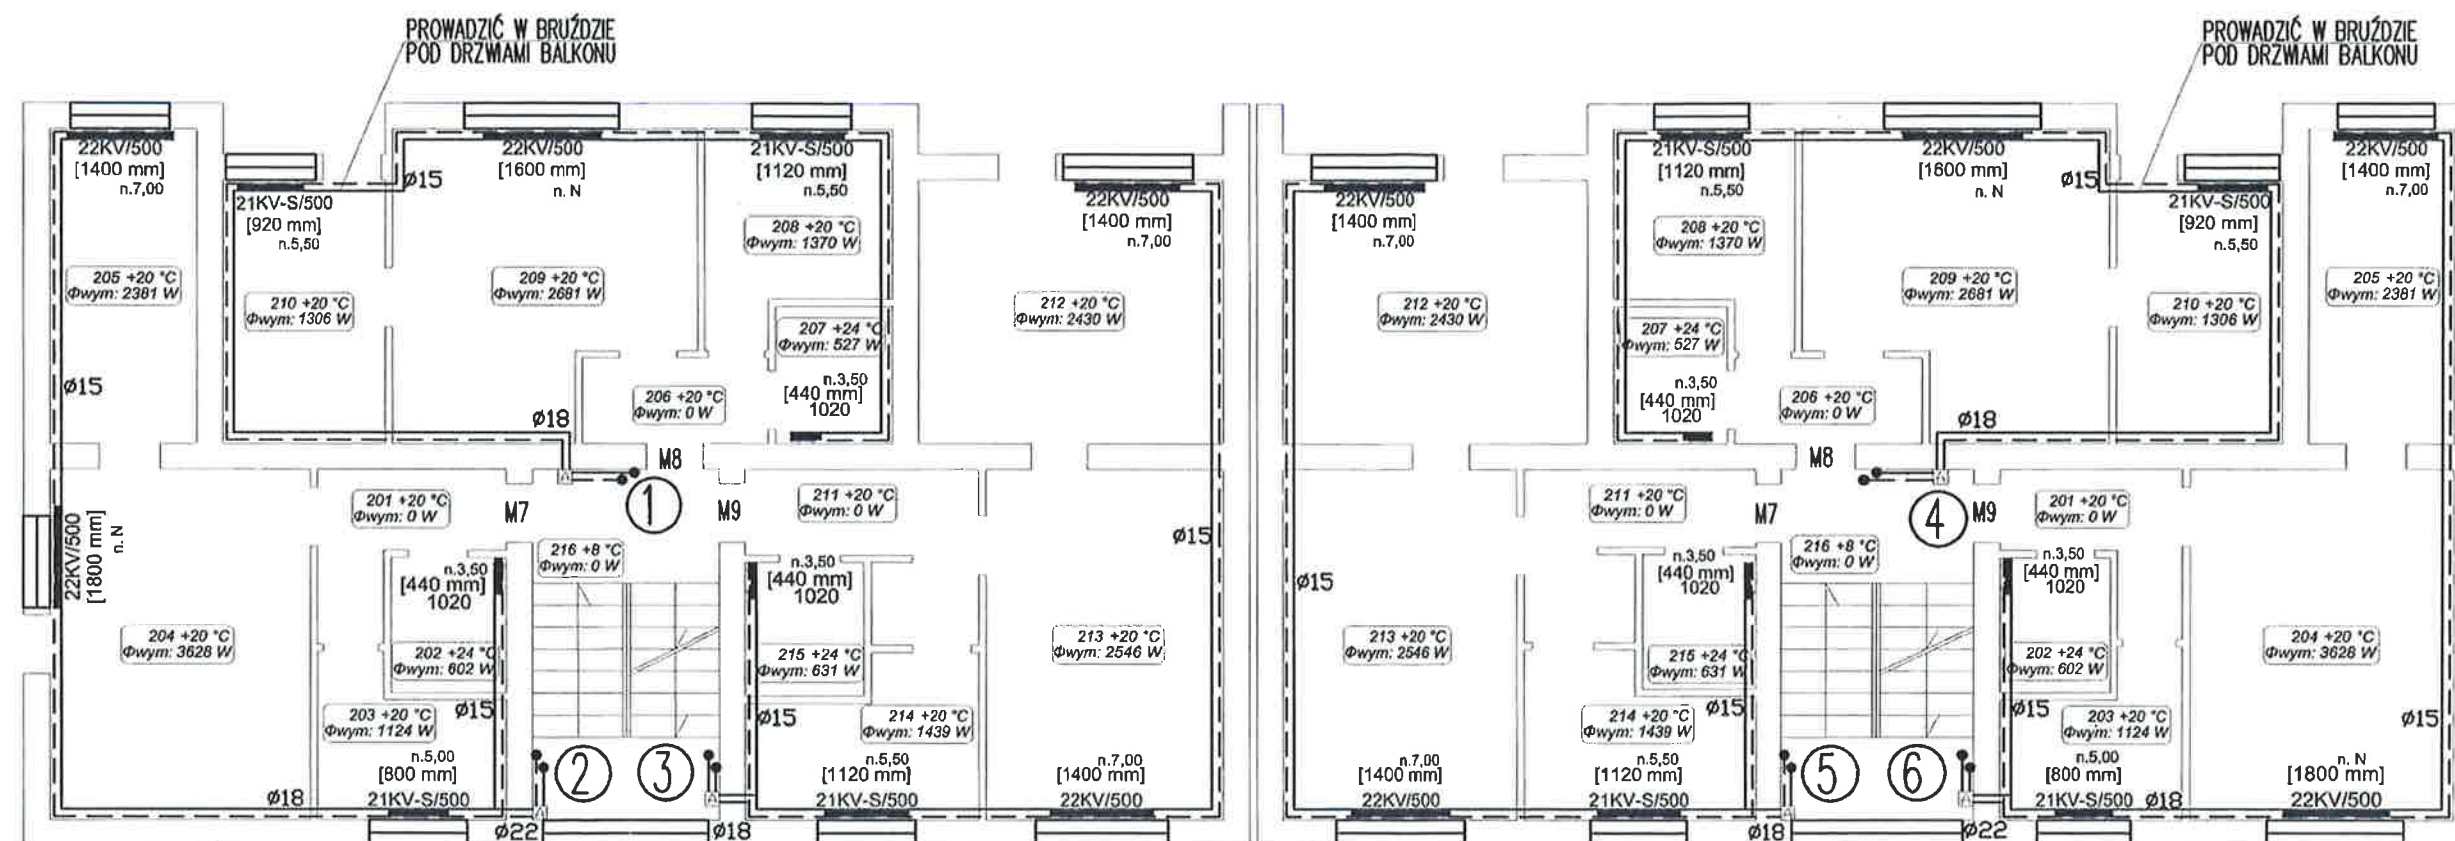

UWAGI:

- 1) Przed każdym mieszkaniem zamontować zawory odcinające, zawór regulacyjny, oraz ciepłomierz
- 2) W przypadku odmowy bądź braku możliwości podłączenia do instalacji podejście do mieszkania należy zakończyć na armaturze, a króćce zaślepić
- 3) Lokalizacja grzejników łazienkowych do uzgodnienia z lokatorami
- 4) W lokalach do których nie uzyskano dostępu podczas inwentaryzacji przyjęto układ ścian z sąsiednich kondygnacji
- 5) W przypadku braku możliwości dolnego podłączenia grzejników, należy zasilić je bocznie
- 6) Instalację prowadzić ze spadkiem 0,5% w kierunku źródła ciepła.
- 7) Przy przejściach rurociągów przez ściany kominowe należy wykorzystać przestrzeń między kanałami

LEGENDA:

- Grzejnik płytowy/łazienkowy
 n.2,00 Nastawa
 21KV/500 400 mm Typ i długość grzejnika
 Rurociąg, średnica
 Szafka na armaturę
 Pion
 Oznaczenie pionu

Projektował	12.22	D. SŁABY	Format	Przynależy do rys. nr	
Opracował	12.22	A. KOSYTORZ	A3	Stadium	PT
Kierownik prac	12.22		Podpisano	Część branżowa	sanitarna
Pracownia	Data	Nazwisko	1:100	Uwagi	
Bipro-Ecosystem KATOWICE					Numer projektu 211222
Nazwa rysunku Rzut 2 piętra					Numer rysunku 5
BUDYNEK PRZY UL. KOTUCHY 24 W PIEKARACH ŚLĄSKICH					